




# NORMAL-QUERSCHNITT AUF DER TEERSCHOTTERSTRECKE

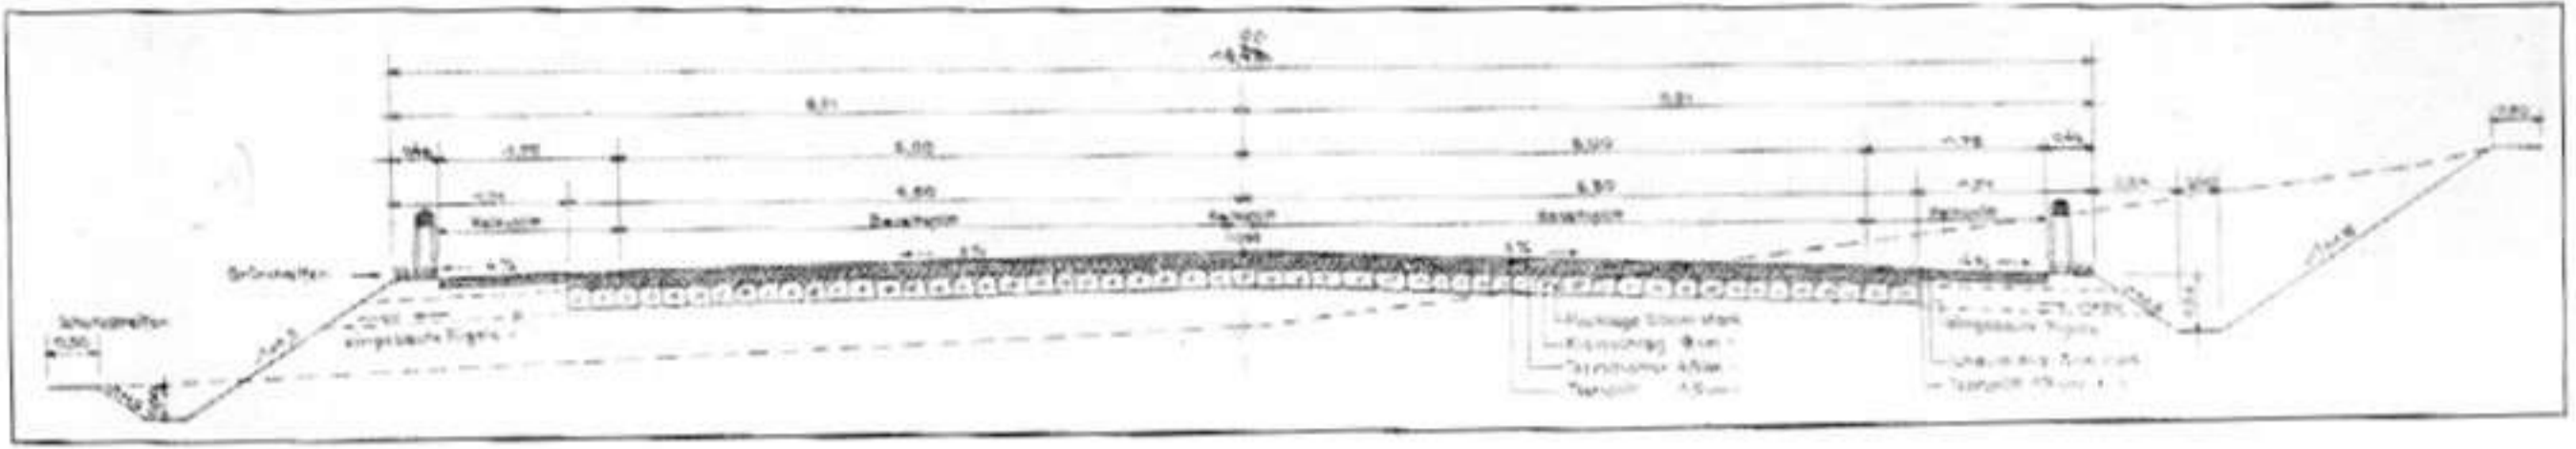

LAGER

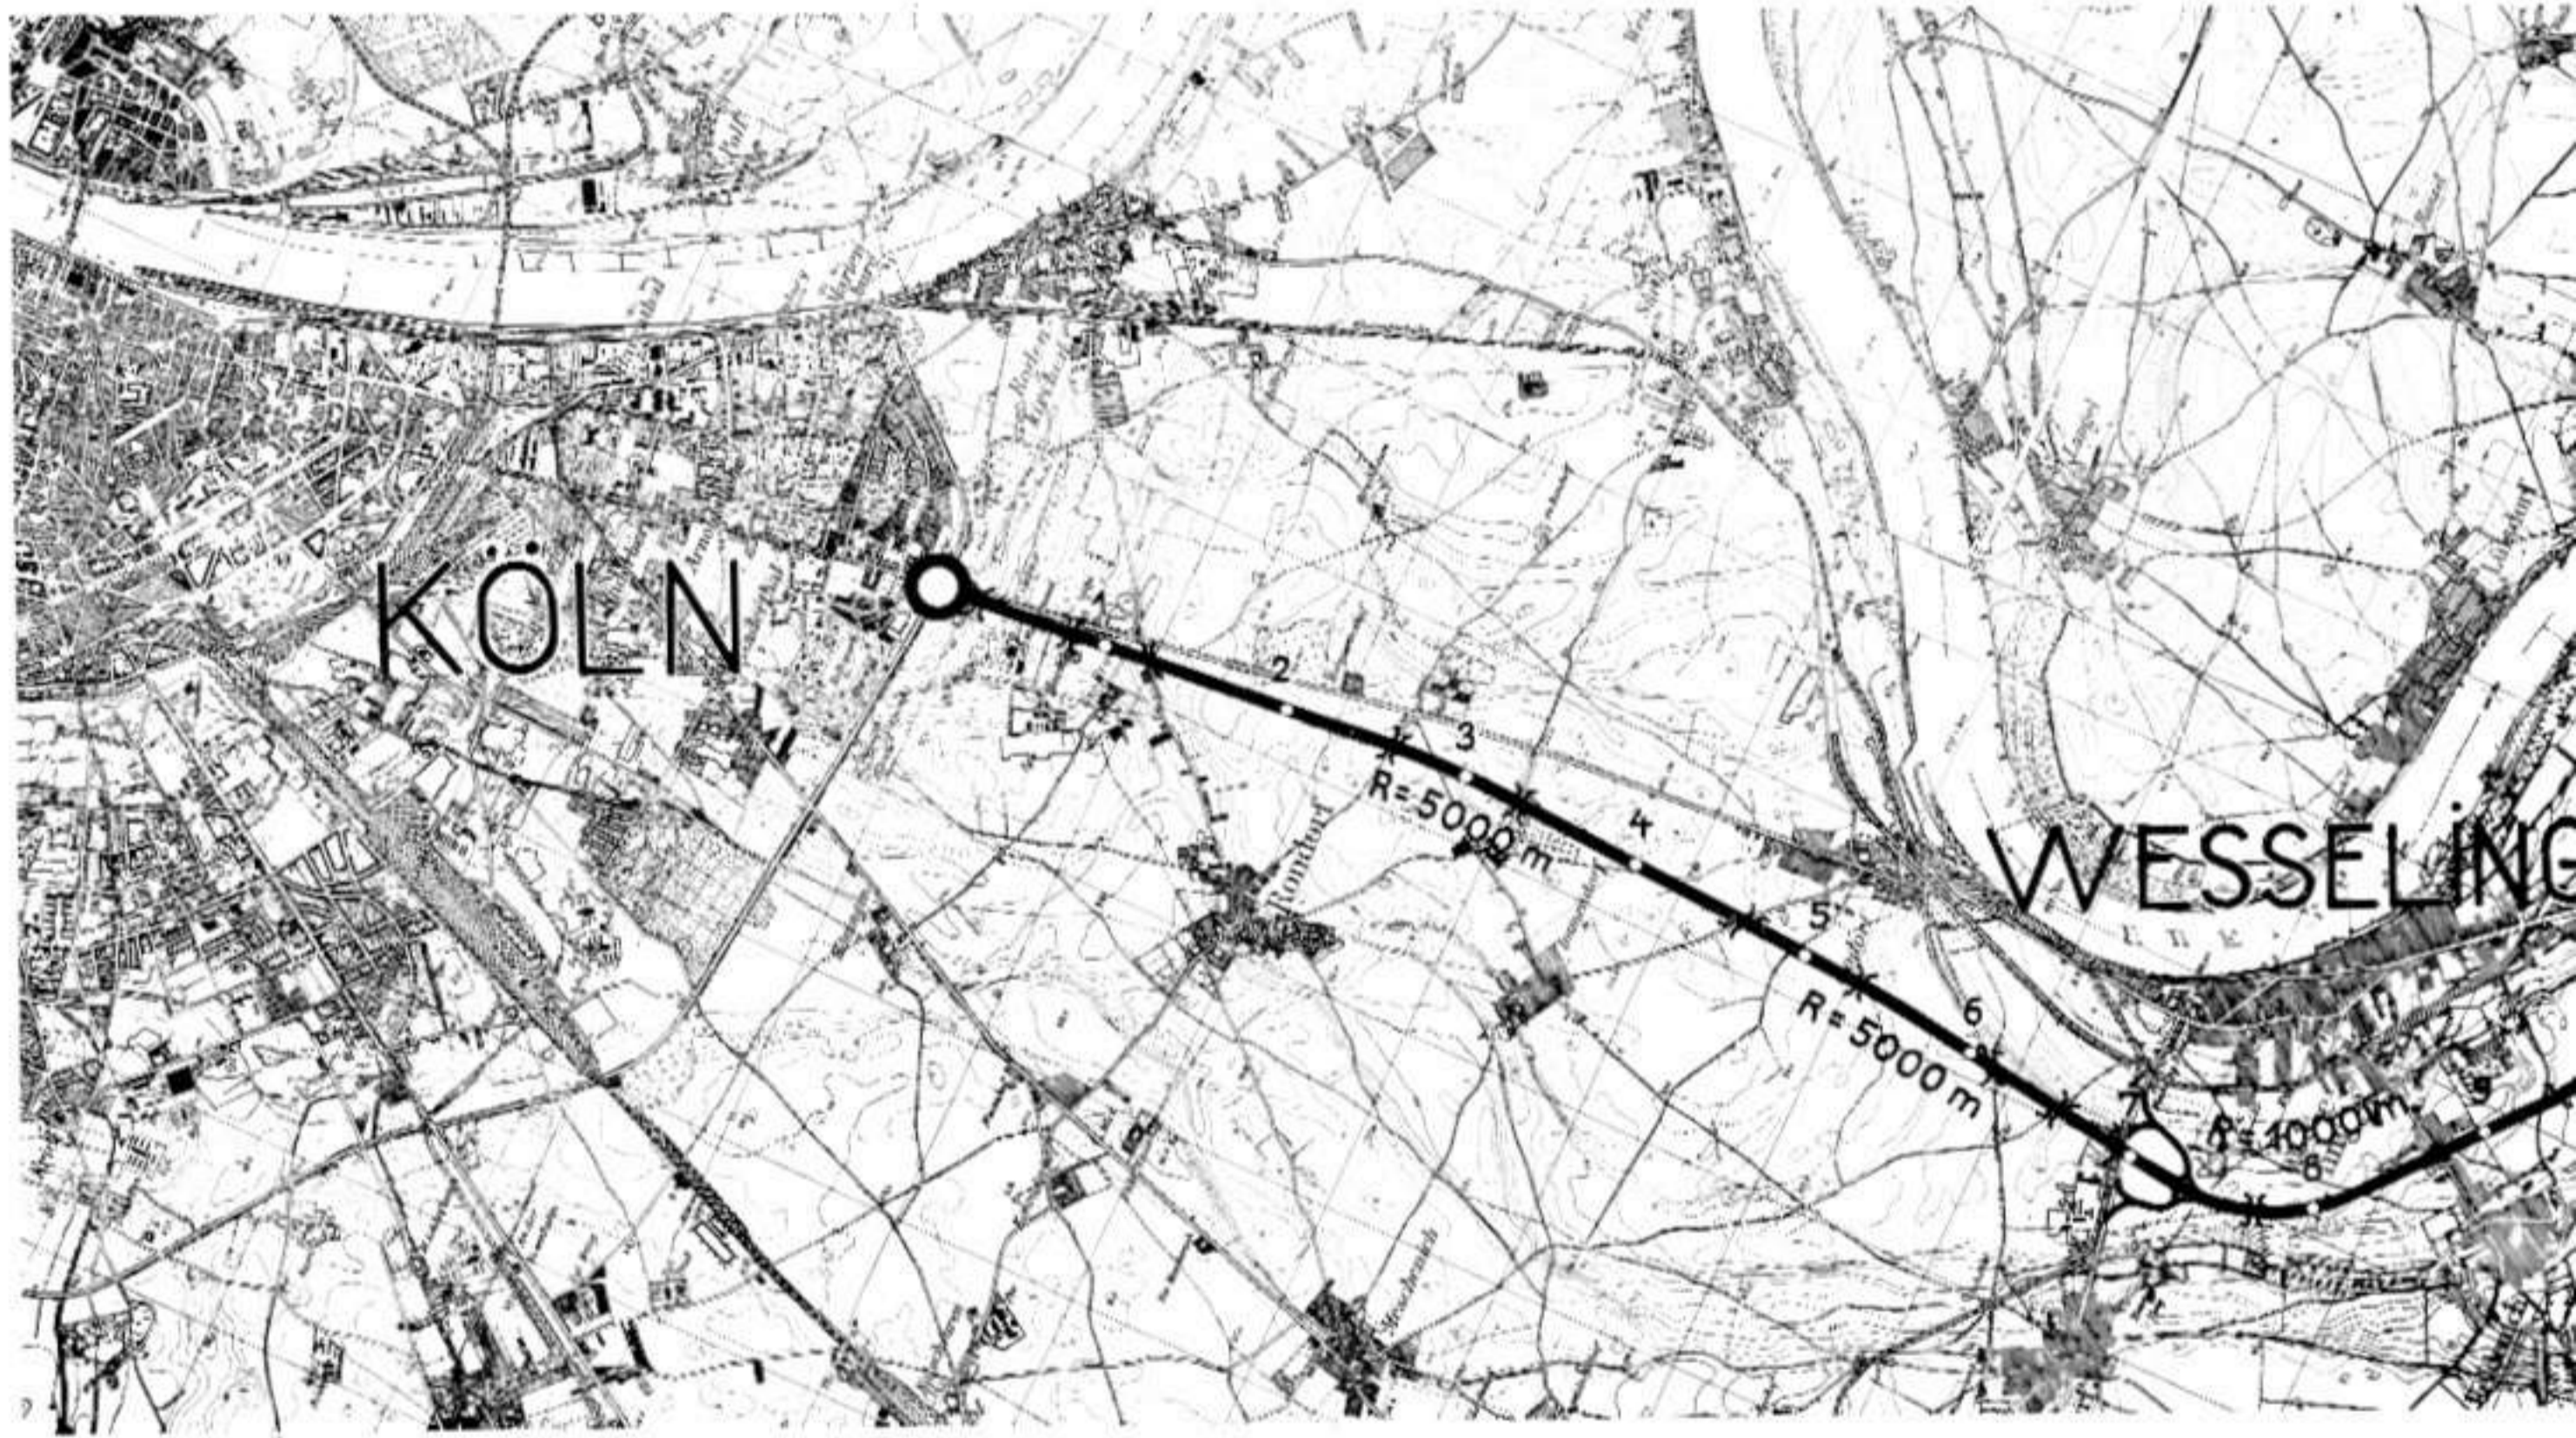


LÄNGEN

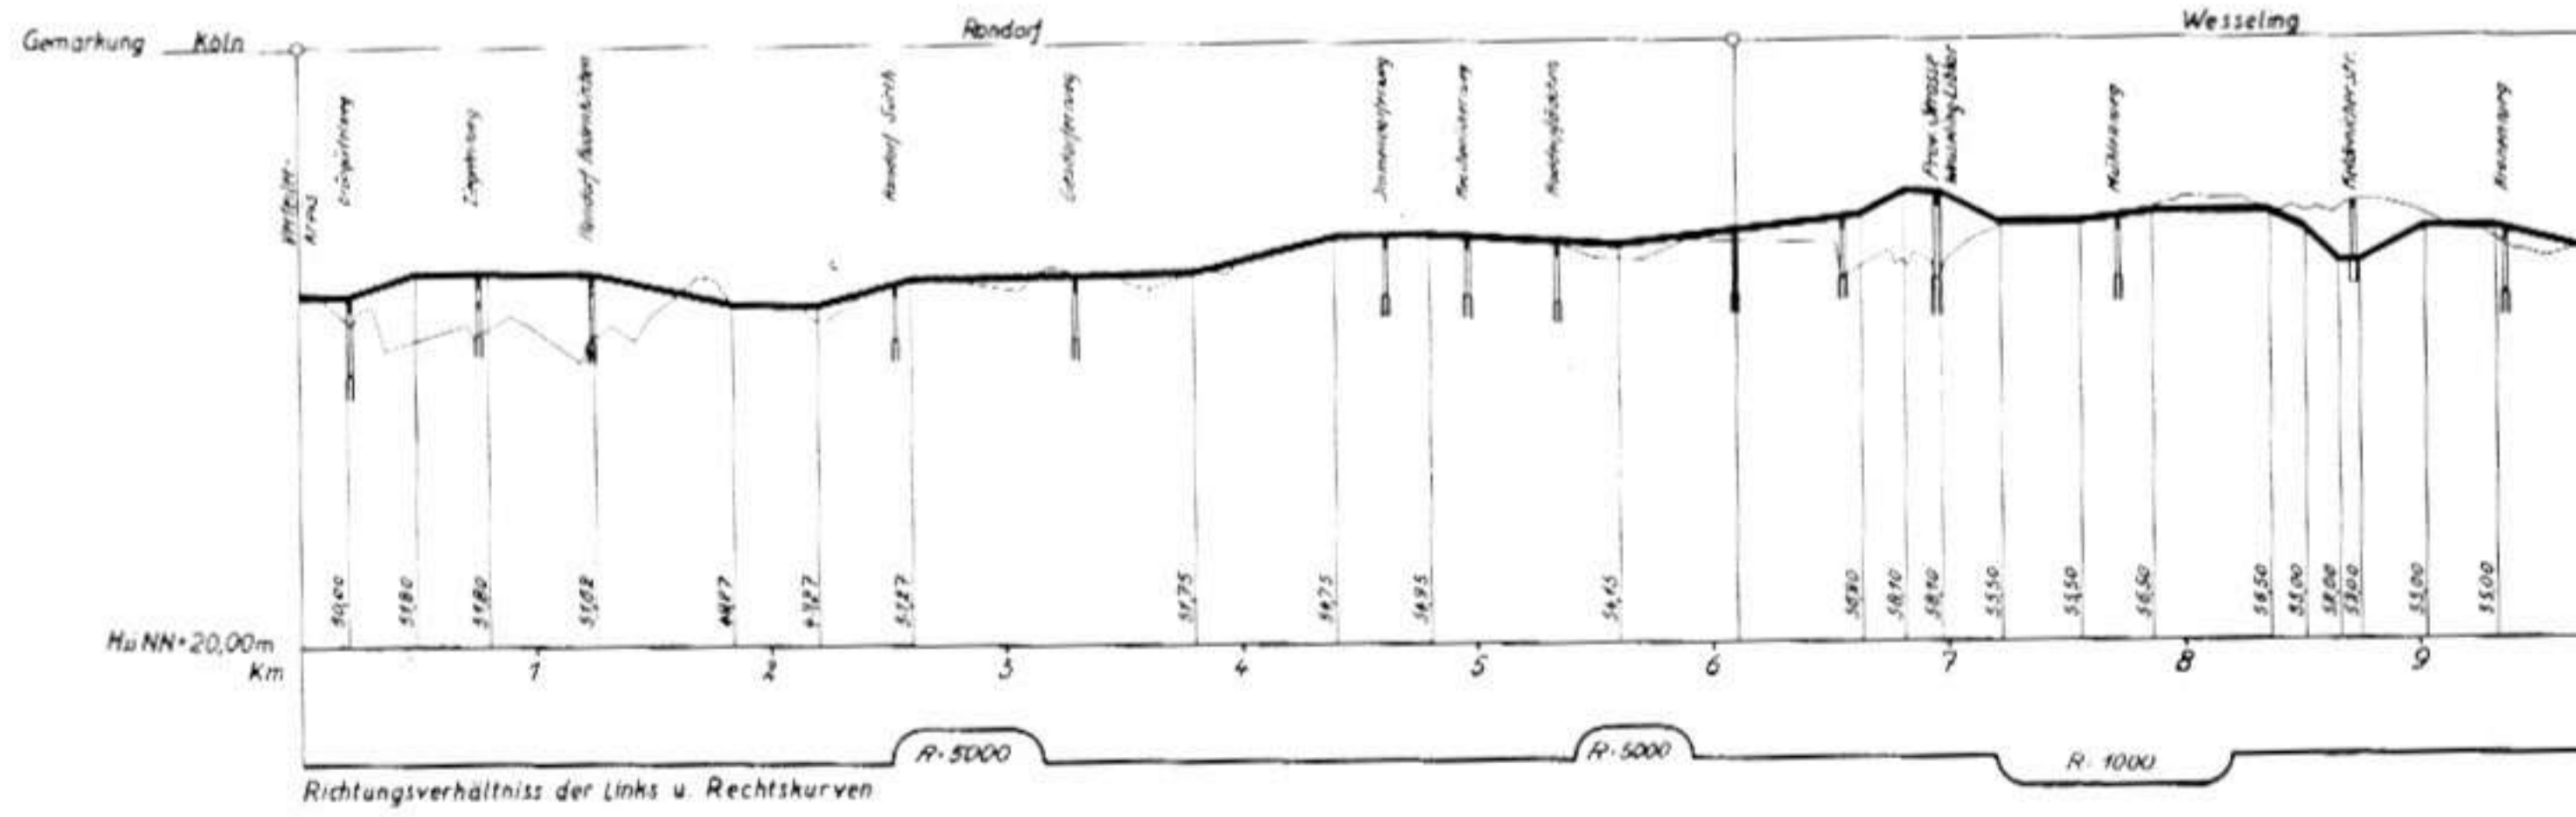


Richtungverhältniss der Links u. Rechtskurven

# NORMAL-QUERSCHNITT AUF DER KLEINPFLASTERSTRECKE

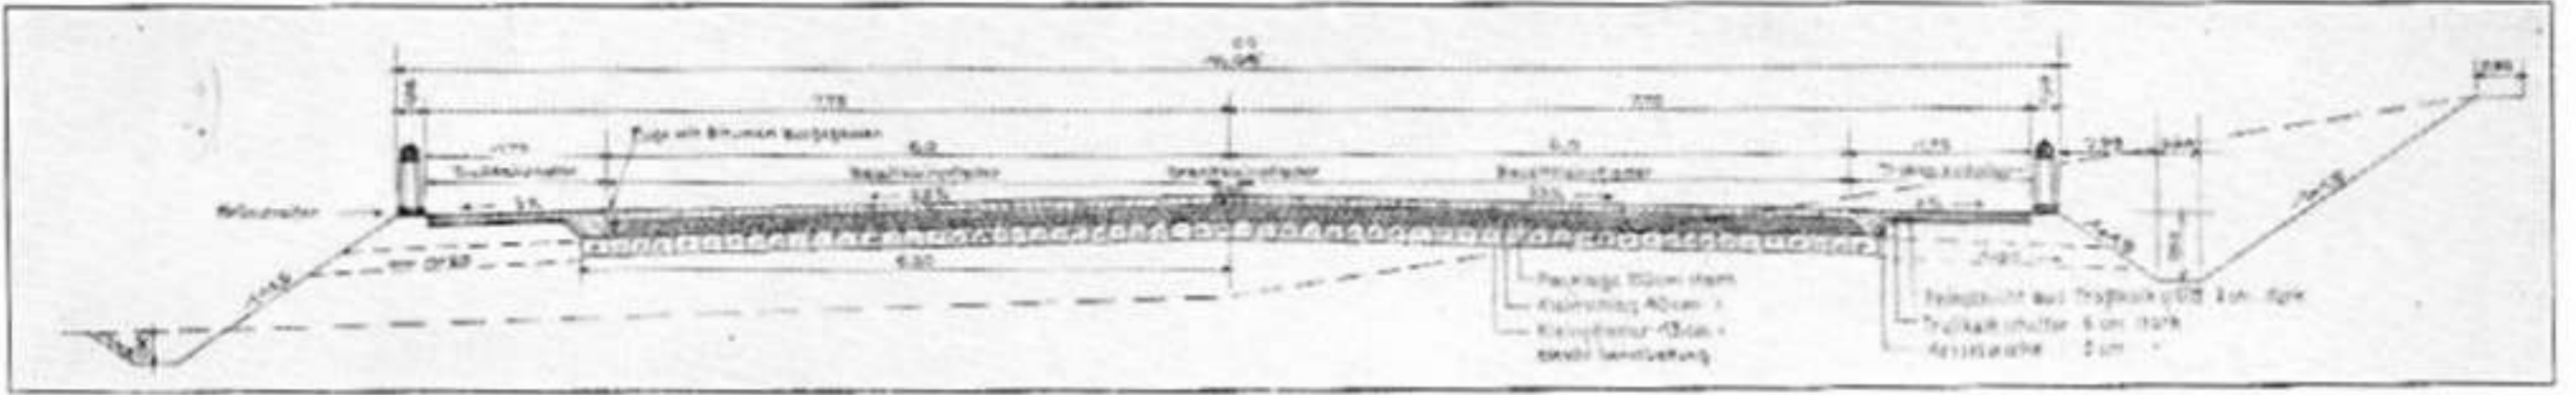

LAN

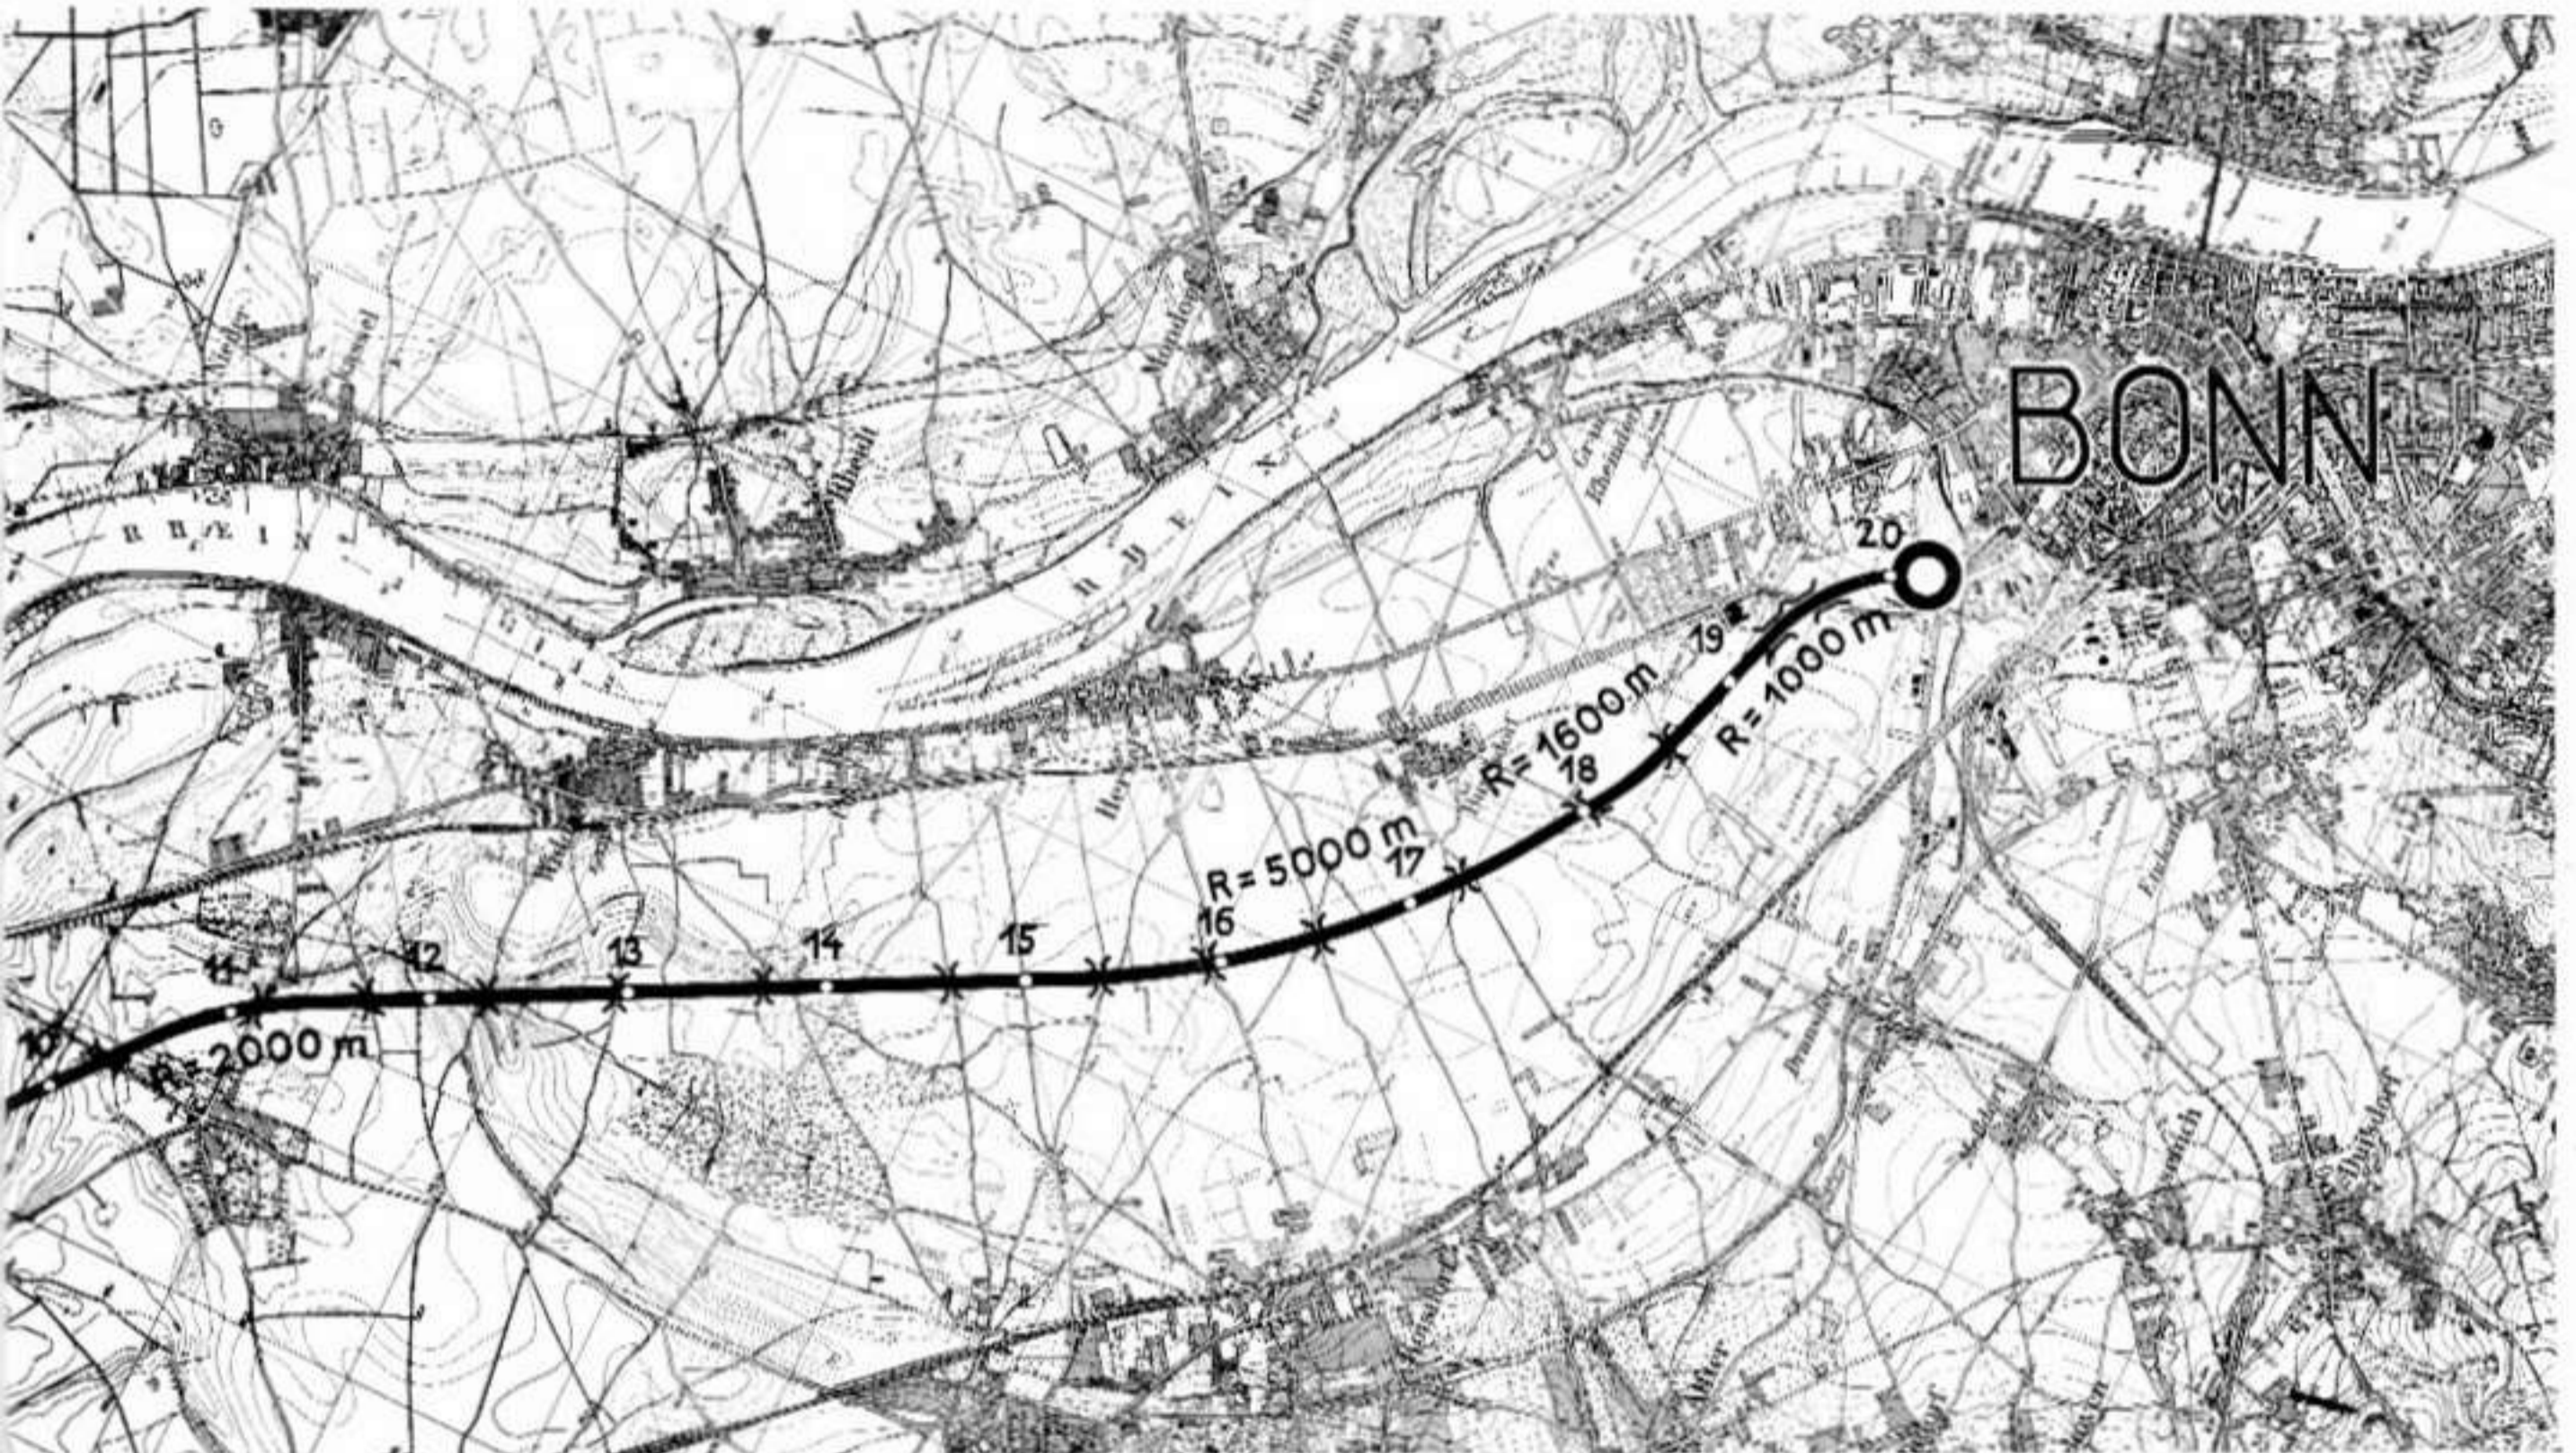

CHNITT

